




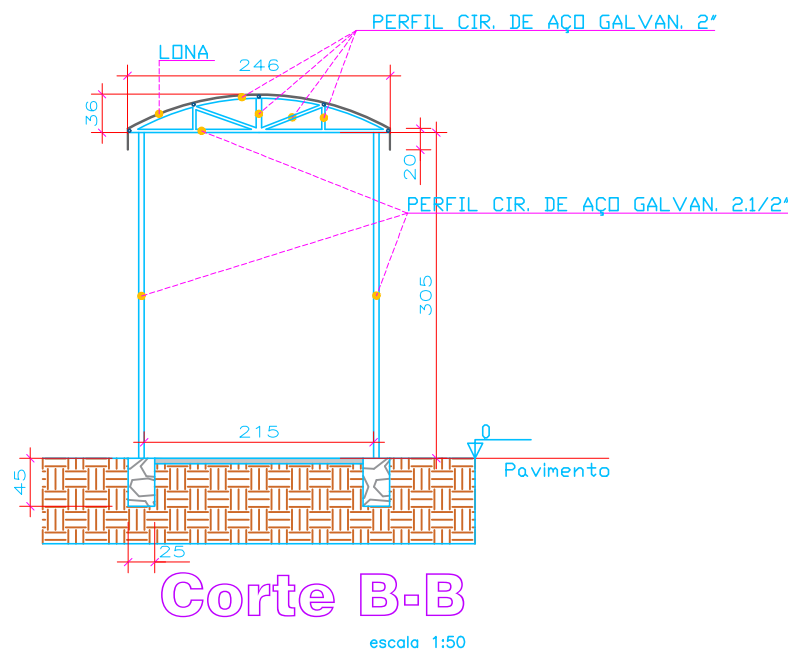


REMOÇÃO DE ESTRUTURA

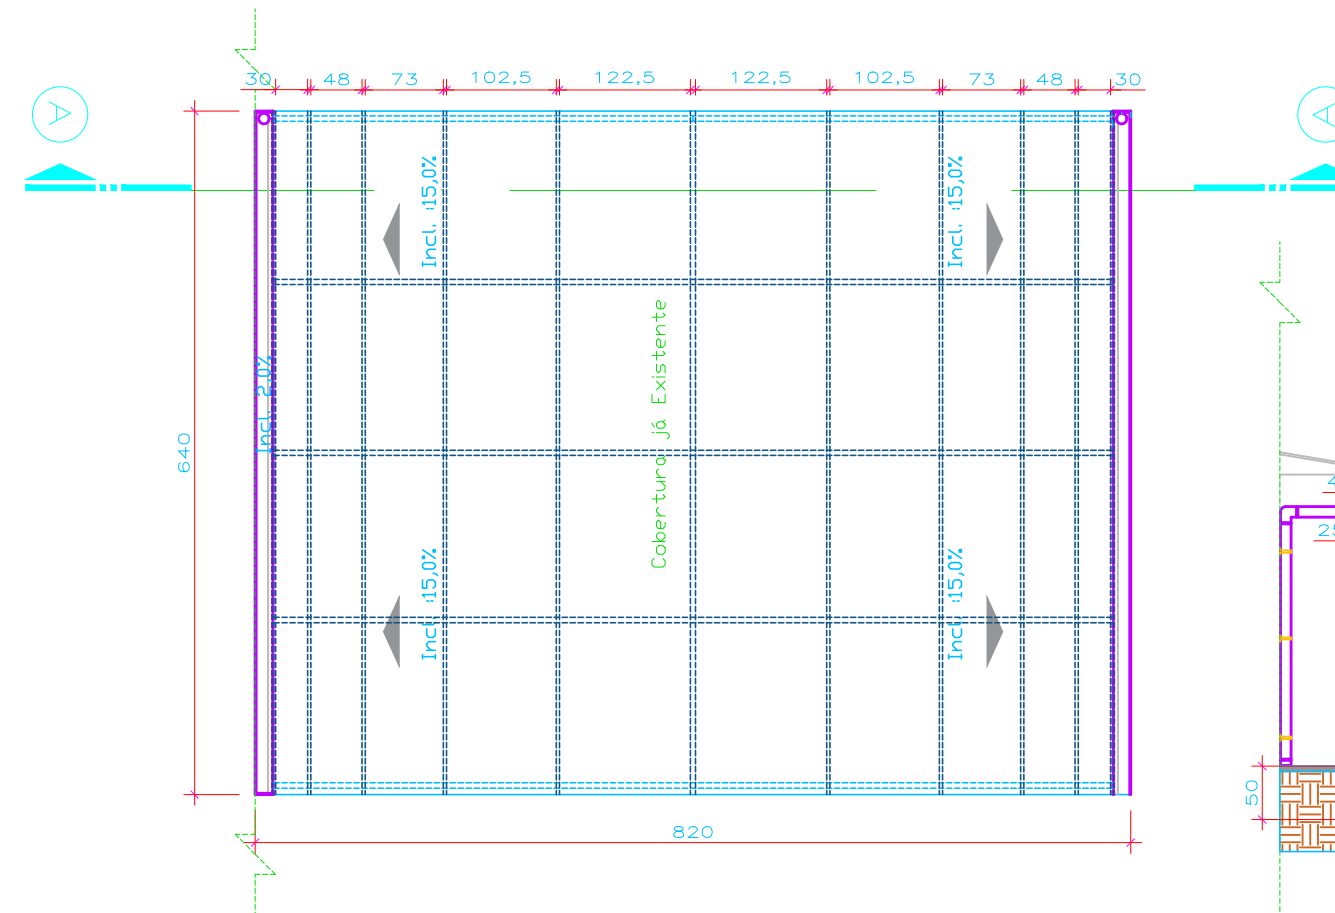


PLANTA BAIXA
REMOÇÃO DE LONA

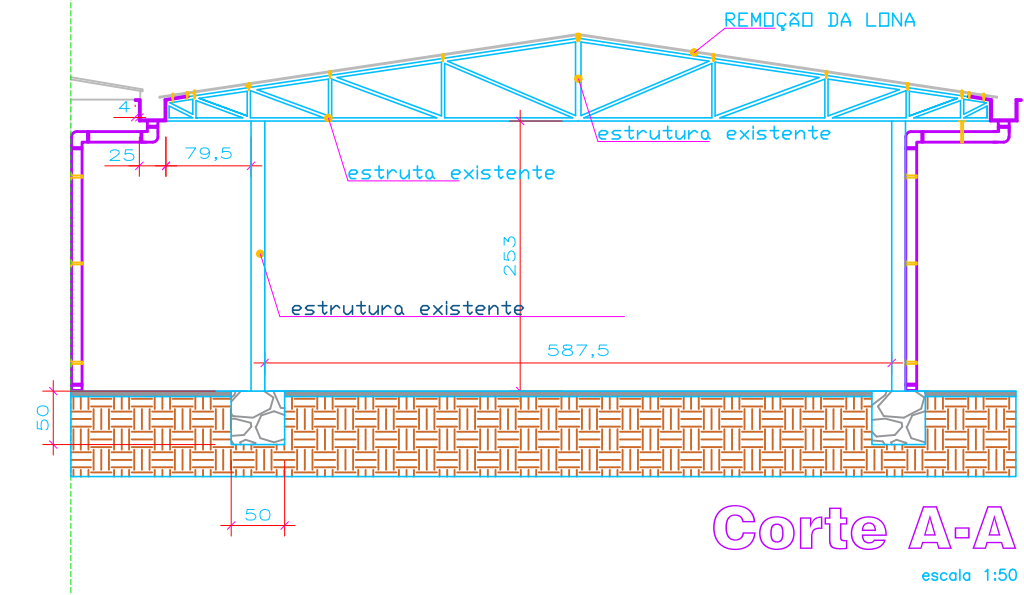


Corte A-A

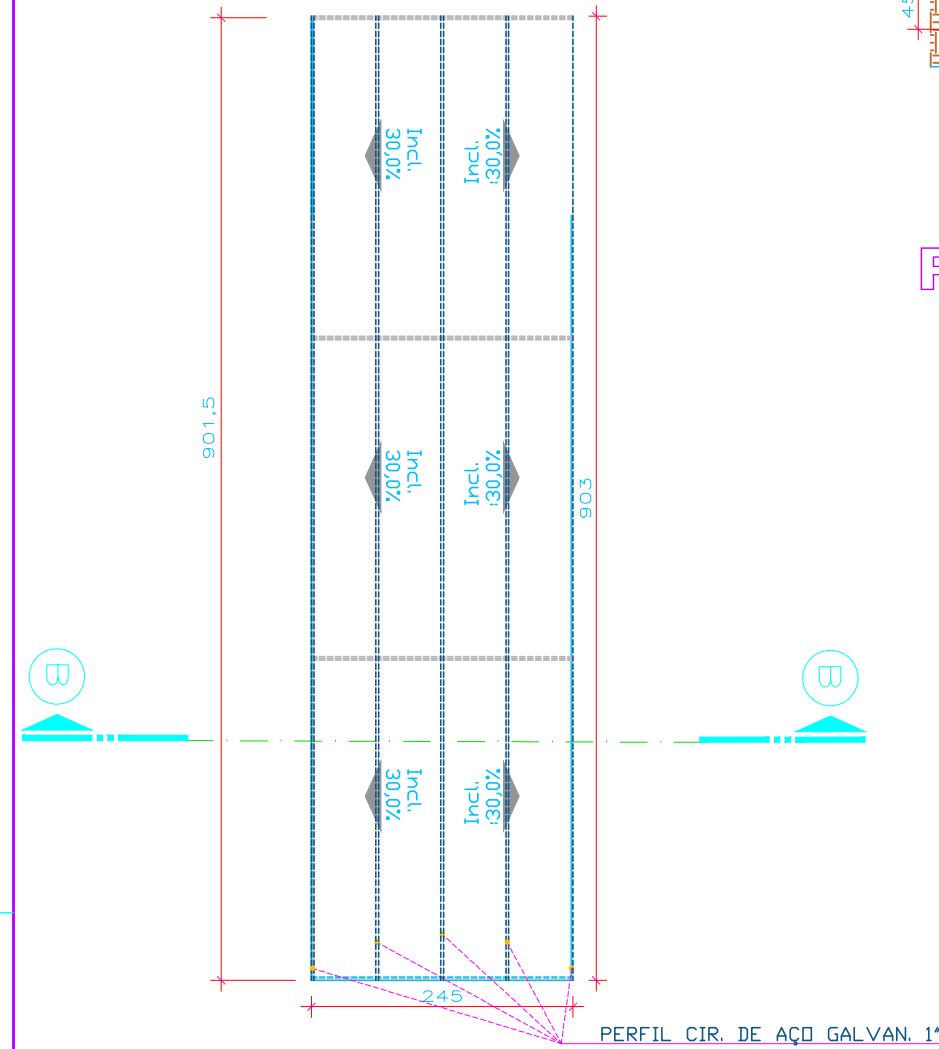

REMOÇÃO DE
ESTRUTURA
PLANTA BAIXA

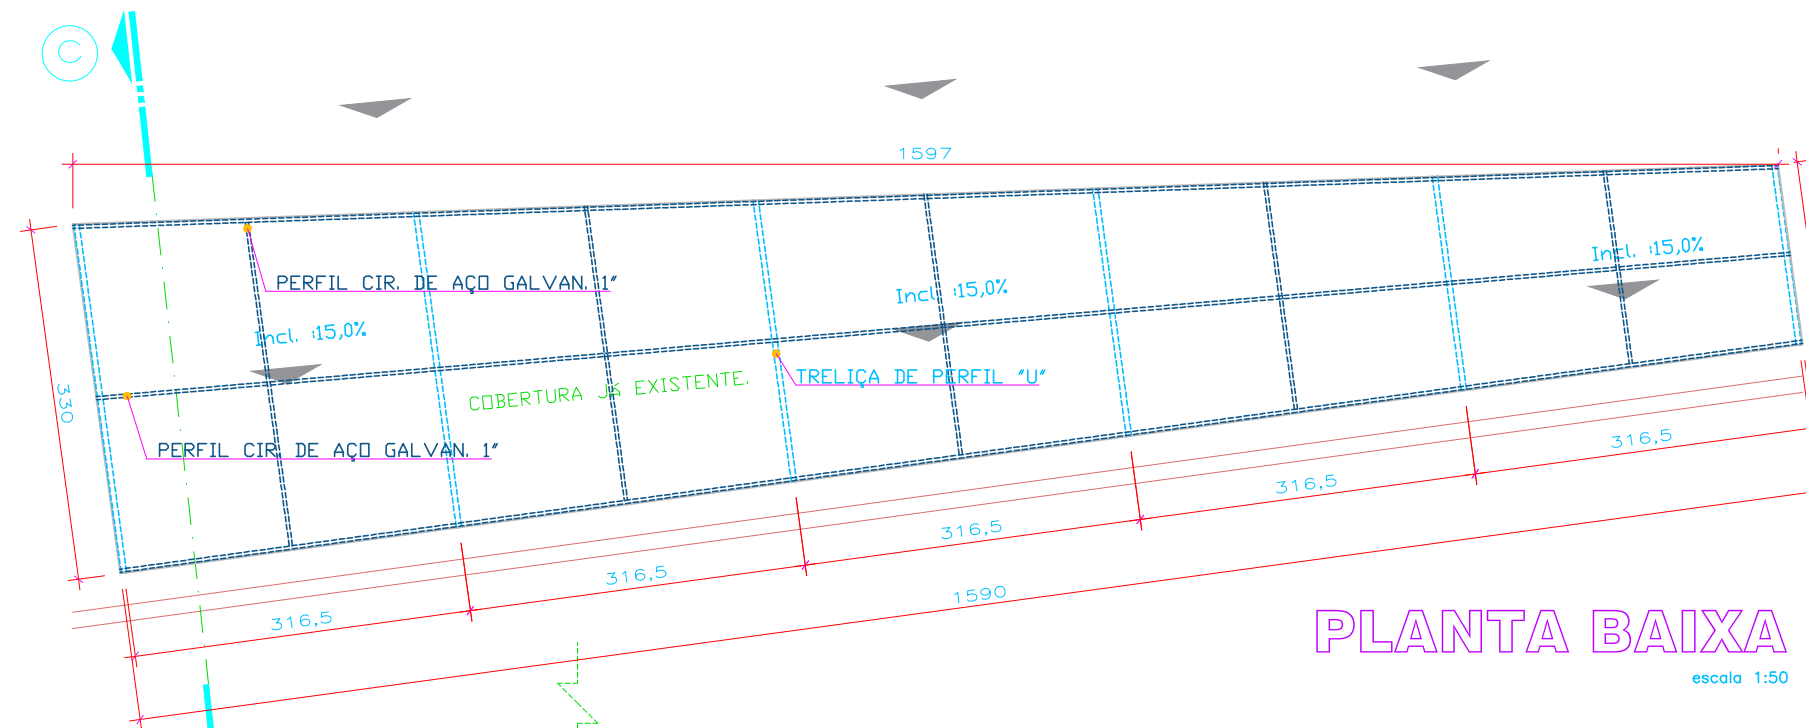

PLANTA BAIXA

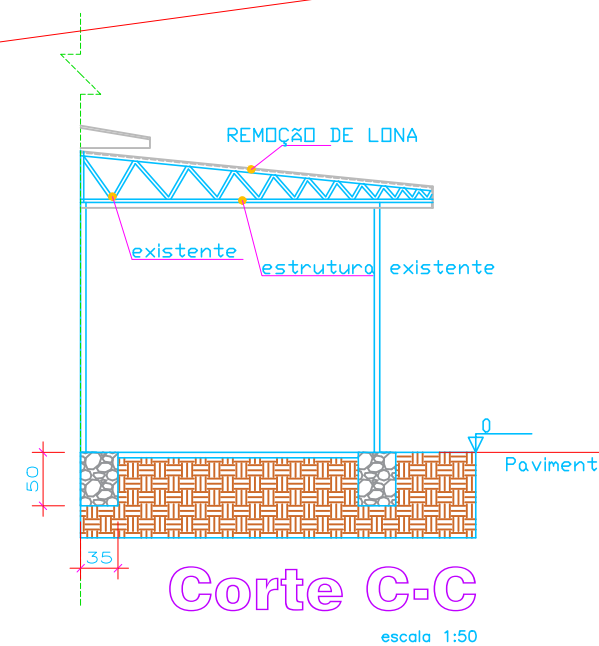

Corte C-C

		Prefeitura Municipal Novo Xingu-RS	
RUAS DO MUNICÍPIO DE NOVO XINGU-RS ENDEREÇO DA OBRA - RUA 08 DE MARÇO		ASSUNTO: REMOÇÃO DE COBERTURA	
GELCIO MARTINELLI MUNICÍPIO DE NOVO XINGU-RS Prefeito Municipal		RESPONSÁVEL TÉCNICO: Mauro Santos Eng. Civil CREA-RS 240246	
PROJETO:		PRANCHA:	
DATA: Fevereiro de 2025	ÁREA: N/C	ESCALA: S/E	PROJETO: 01/03