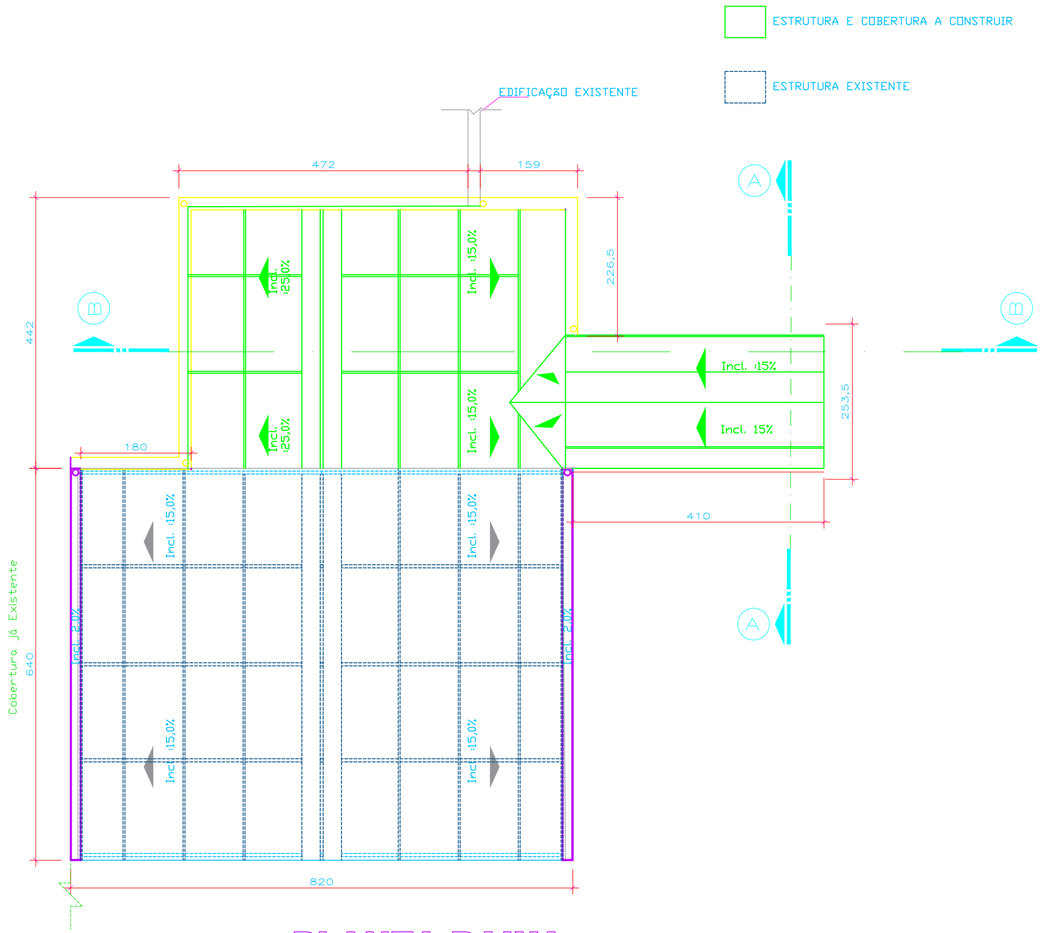

escala
1:50

PLANTA BAIXA

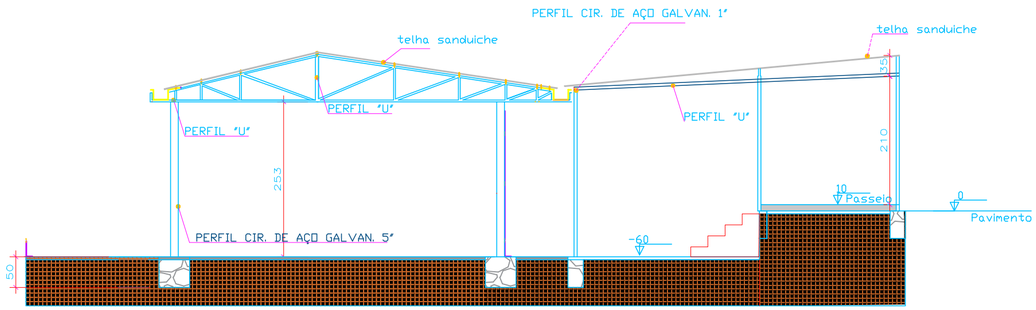

Corte B-B

escala
1:50

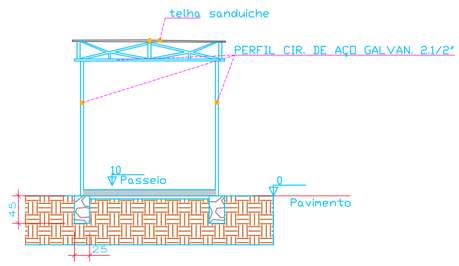

escala
1:50

Corte A-A

Prefeitura Municipal
Novo Xingu-RS

ASSUNTO:
TELHAMENTO NOVO

RUAS DO MUNICÍPIO DE NOVO XINGU-RS
ENDEREÇO DA OBRA - RUA 08 DE MARÇO

GELCIO MARTINELLI
MUNICÍPIO DE NOVO XINGU-RS
Prefeito Municipal

RESPONSÁVEL TÉCNICO:
Mauro Santos
Engº. Civil CREA-RS 240246

PROJETO:

PRANCHA: 03/03

DATA:	ÁREA:	ESCALA:	PROJETO:
Fevereiro de 2025	N/C	S/E	