


# PLANTA BAIXA

escala 1:50

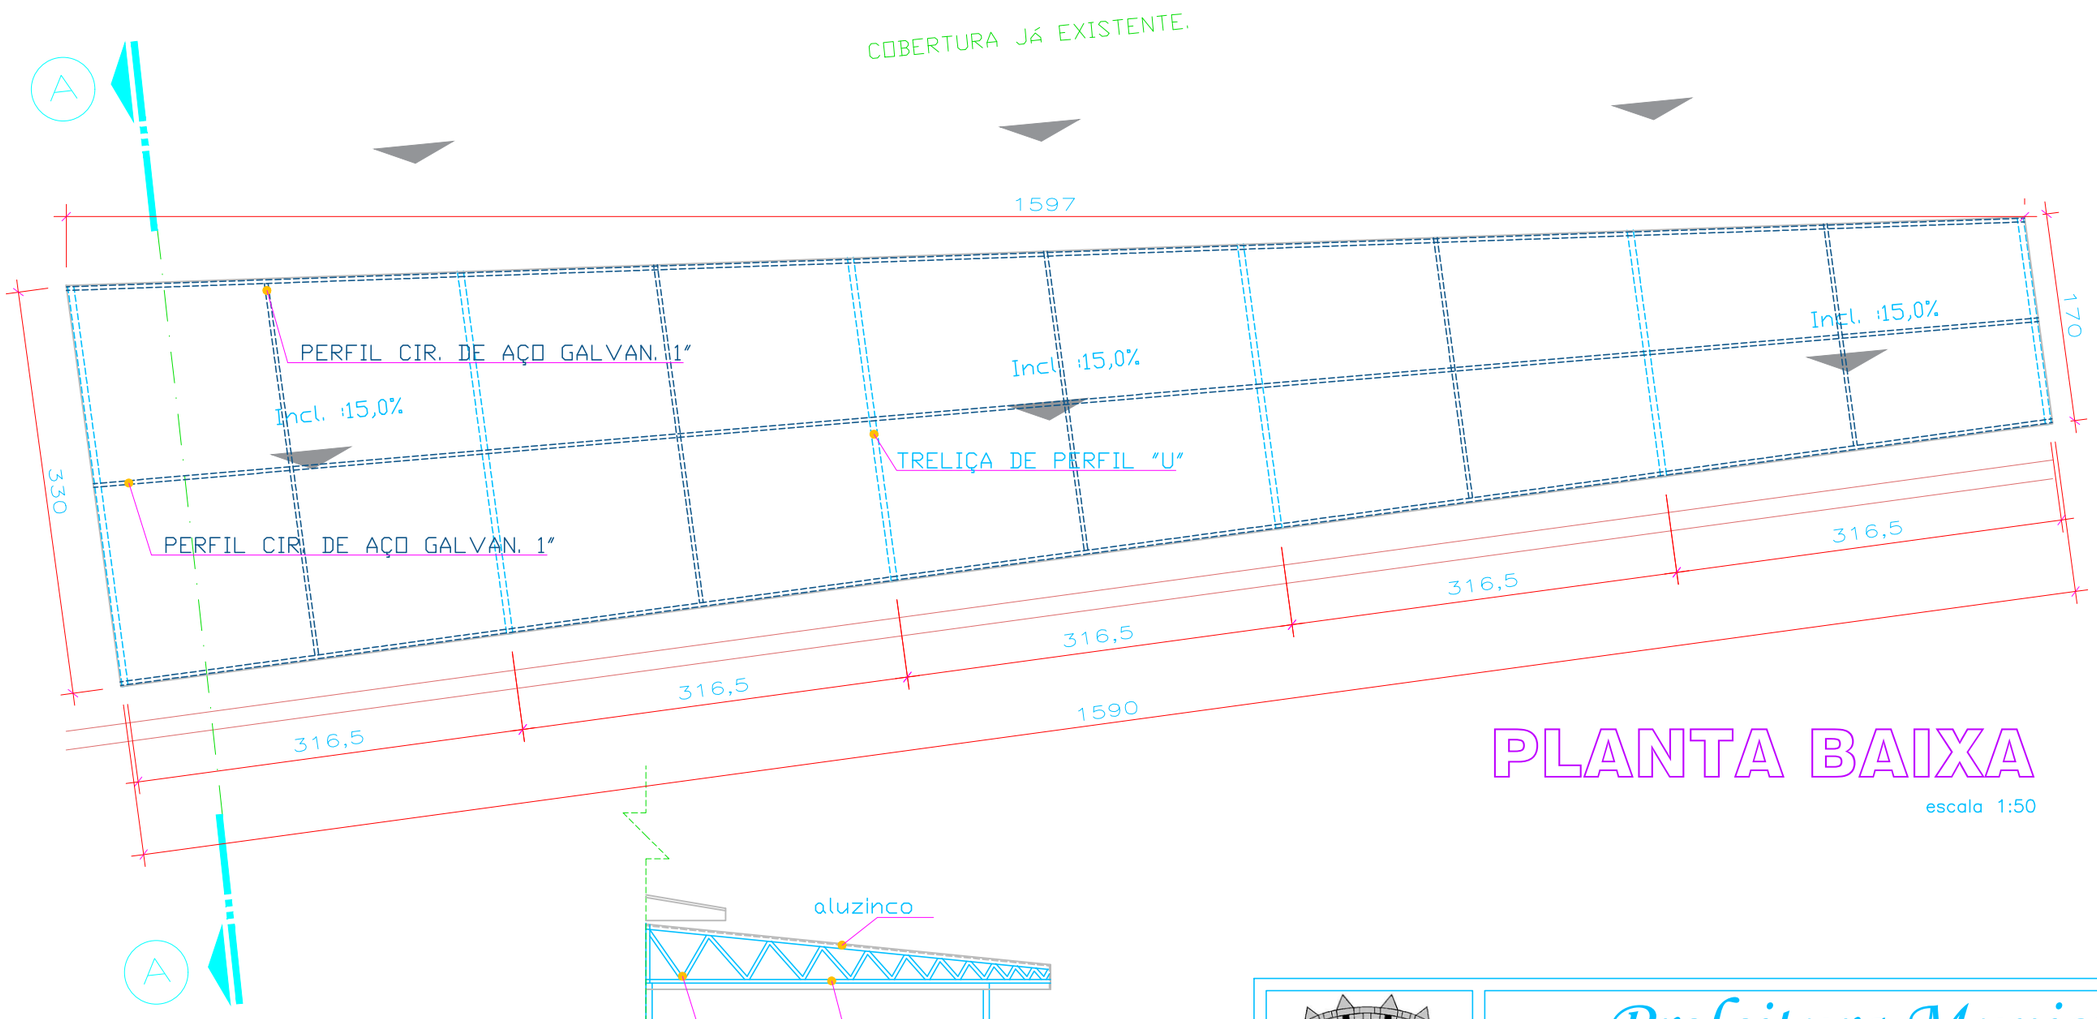


# Corte A-A

escala 1:50

# Prefeitura Municipal Novo Xingu-RS

ASSUNTO:
TOLDO PINGO DE GENTE

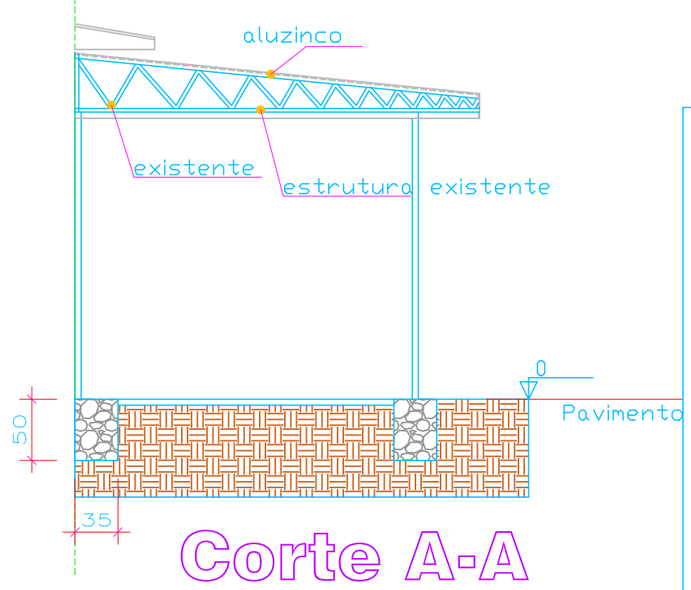RUAS DO MUNICÍPIO DE NOVO XINGU-RS
ENDEREÇO DA OBRA - RUA DA INTEGRAÇÃO

GELCIO MARTINELLI
MUNICÍPIO DE NOVO XINGU-RS
Prefeito Municipal

RESPONSÁVEL TÉCNICO:
Mauro Santos
Engº. Civil CREA-RS 240246

PROJETO:
CORTE A-A EXISTENTE

PRANCHA:
02/03

| DATA: | ÁREA: | ESCALA: | PROJETO: |
|---|---|---|---|
| Fevereiro de 2025 | 40,00M² | 1/50 | |