
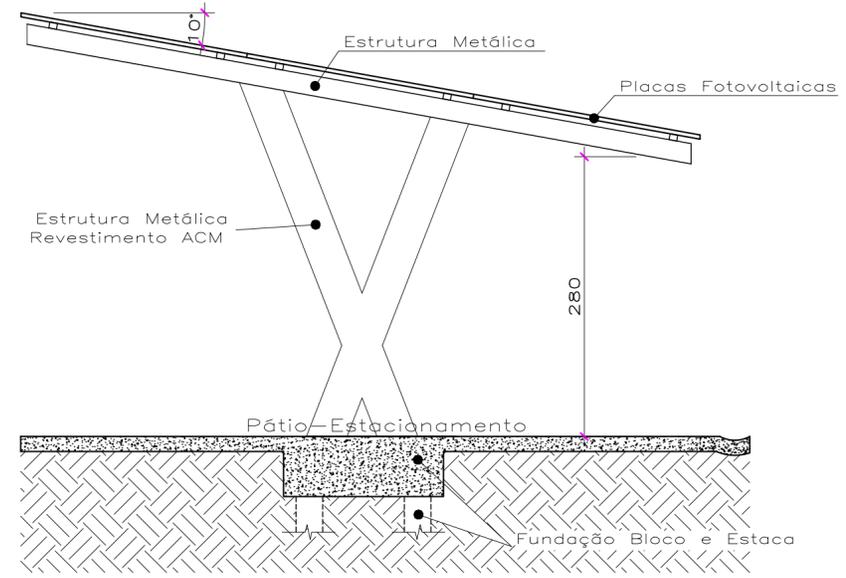
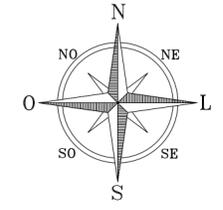


PLANTA DE LOCAÇÃO DAS PLACAS

ESCALA 1 : 100

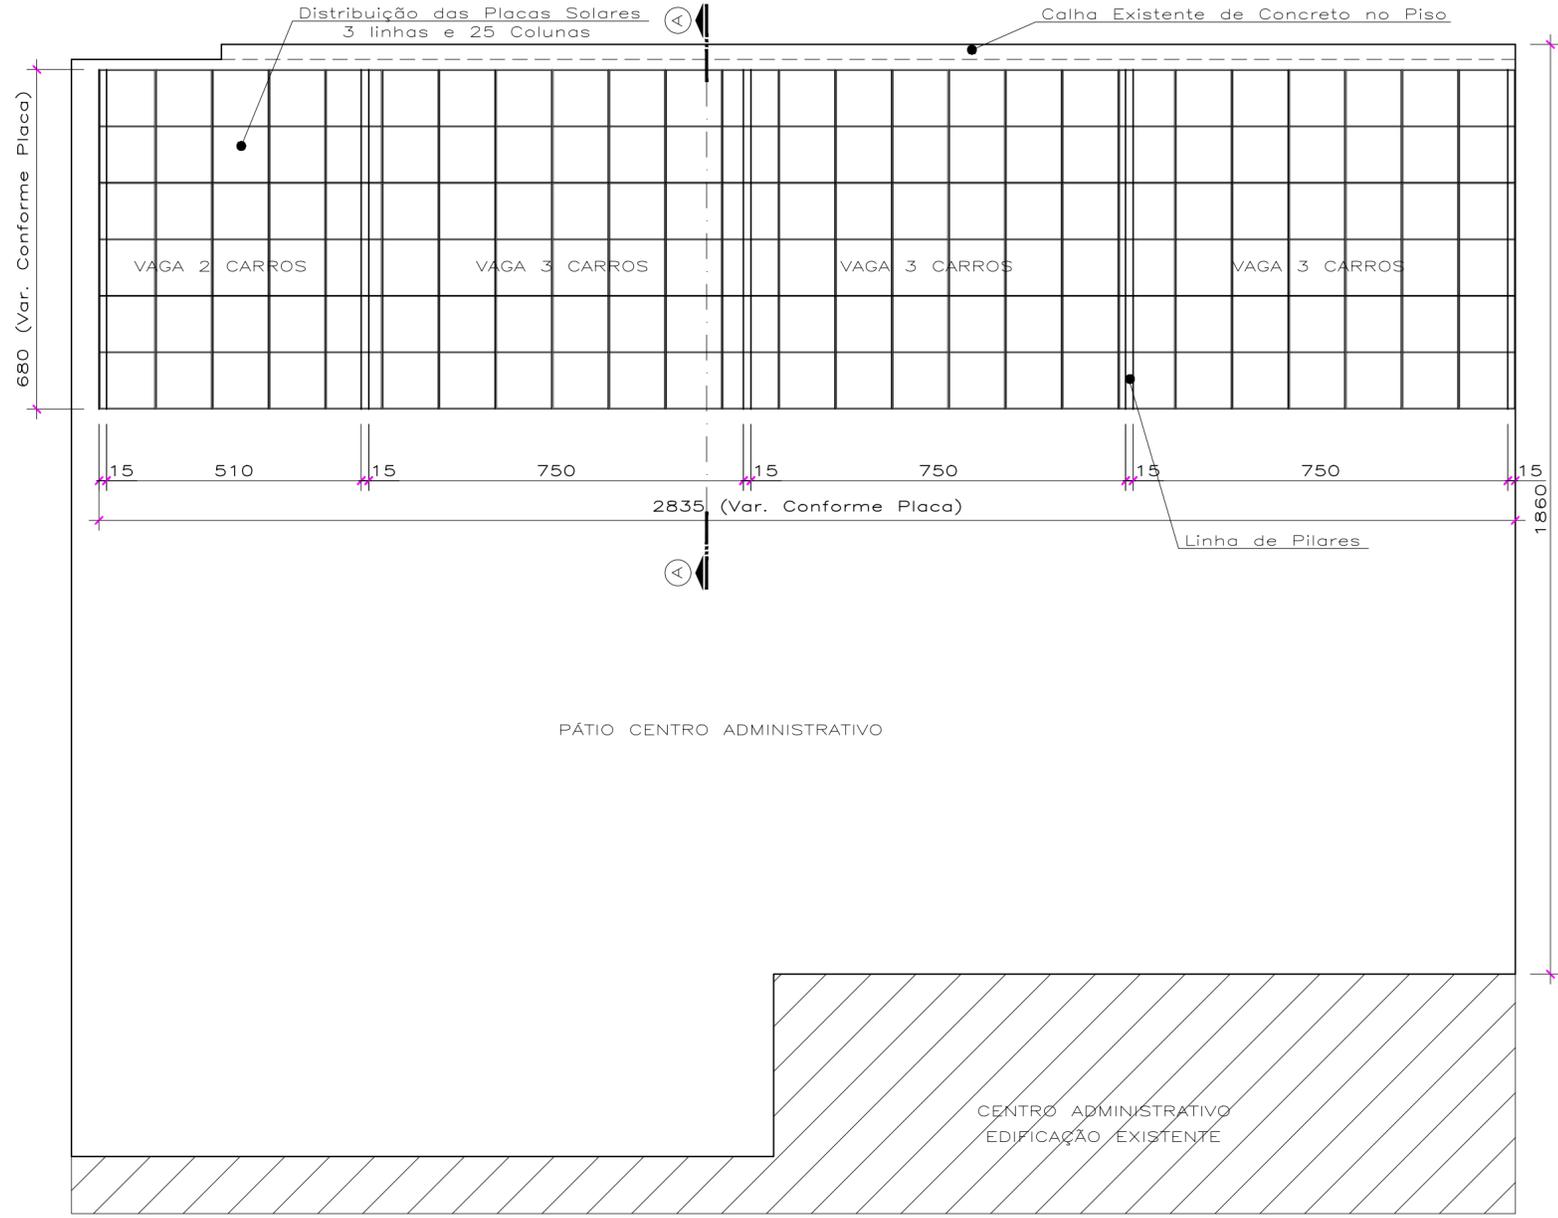

Referência 3D - Carport
ESCALA 1 : 50

CORTE A.A.
ESCALA 1 : 50

 <h2 style="margin: 0;">Prefeitura Municipal Novo Xingu-RS</h2>			
<p>ASSUNTO: LOCAÇÃO PRÉVIA DAS PLACAS FOTOVOLTAICAS - CARPORT</p>			
<p>NOVO XINGU-RS</p> <p>ENDEREÇO DA OBRA - AVENIDA EMÍLIO KNAAK ESQ. RUA DA INTEGRAÇÃO</p> <p style="text-align: center;">JAIME EDSSON MARTINI MUNICÍPIO DE NOVO XINGU-RS Prefeito Municipal</p>	<p>RESPONSÁVEL TÉCNICO:</p>		
<p>PROJETO: LOCAÇÃO DAS PLACAS - CARPORT</p>			
<p>PRANCHA: PAV 01/01</p>			
<p>DATA: 22/09/2022</p>	<p>ÁREA: N/C</p>	<p>ESCALA: S/E</p>	<p>DESENHO: SAMUEL STEFANELLO</p>